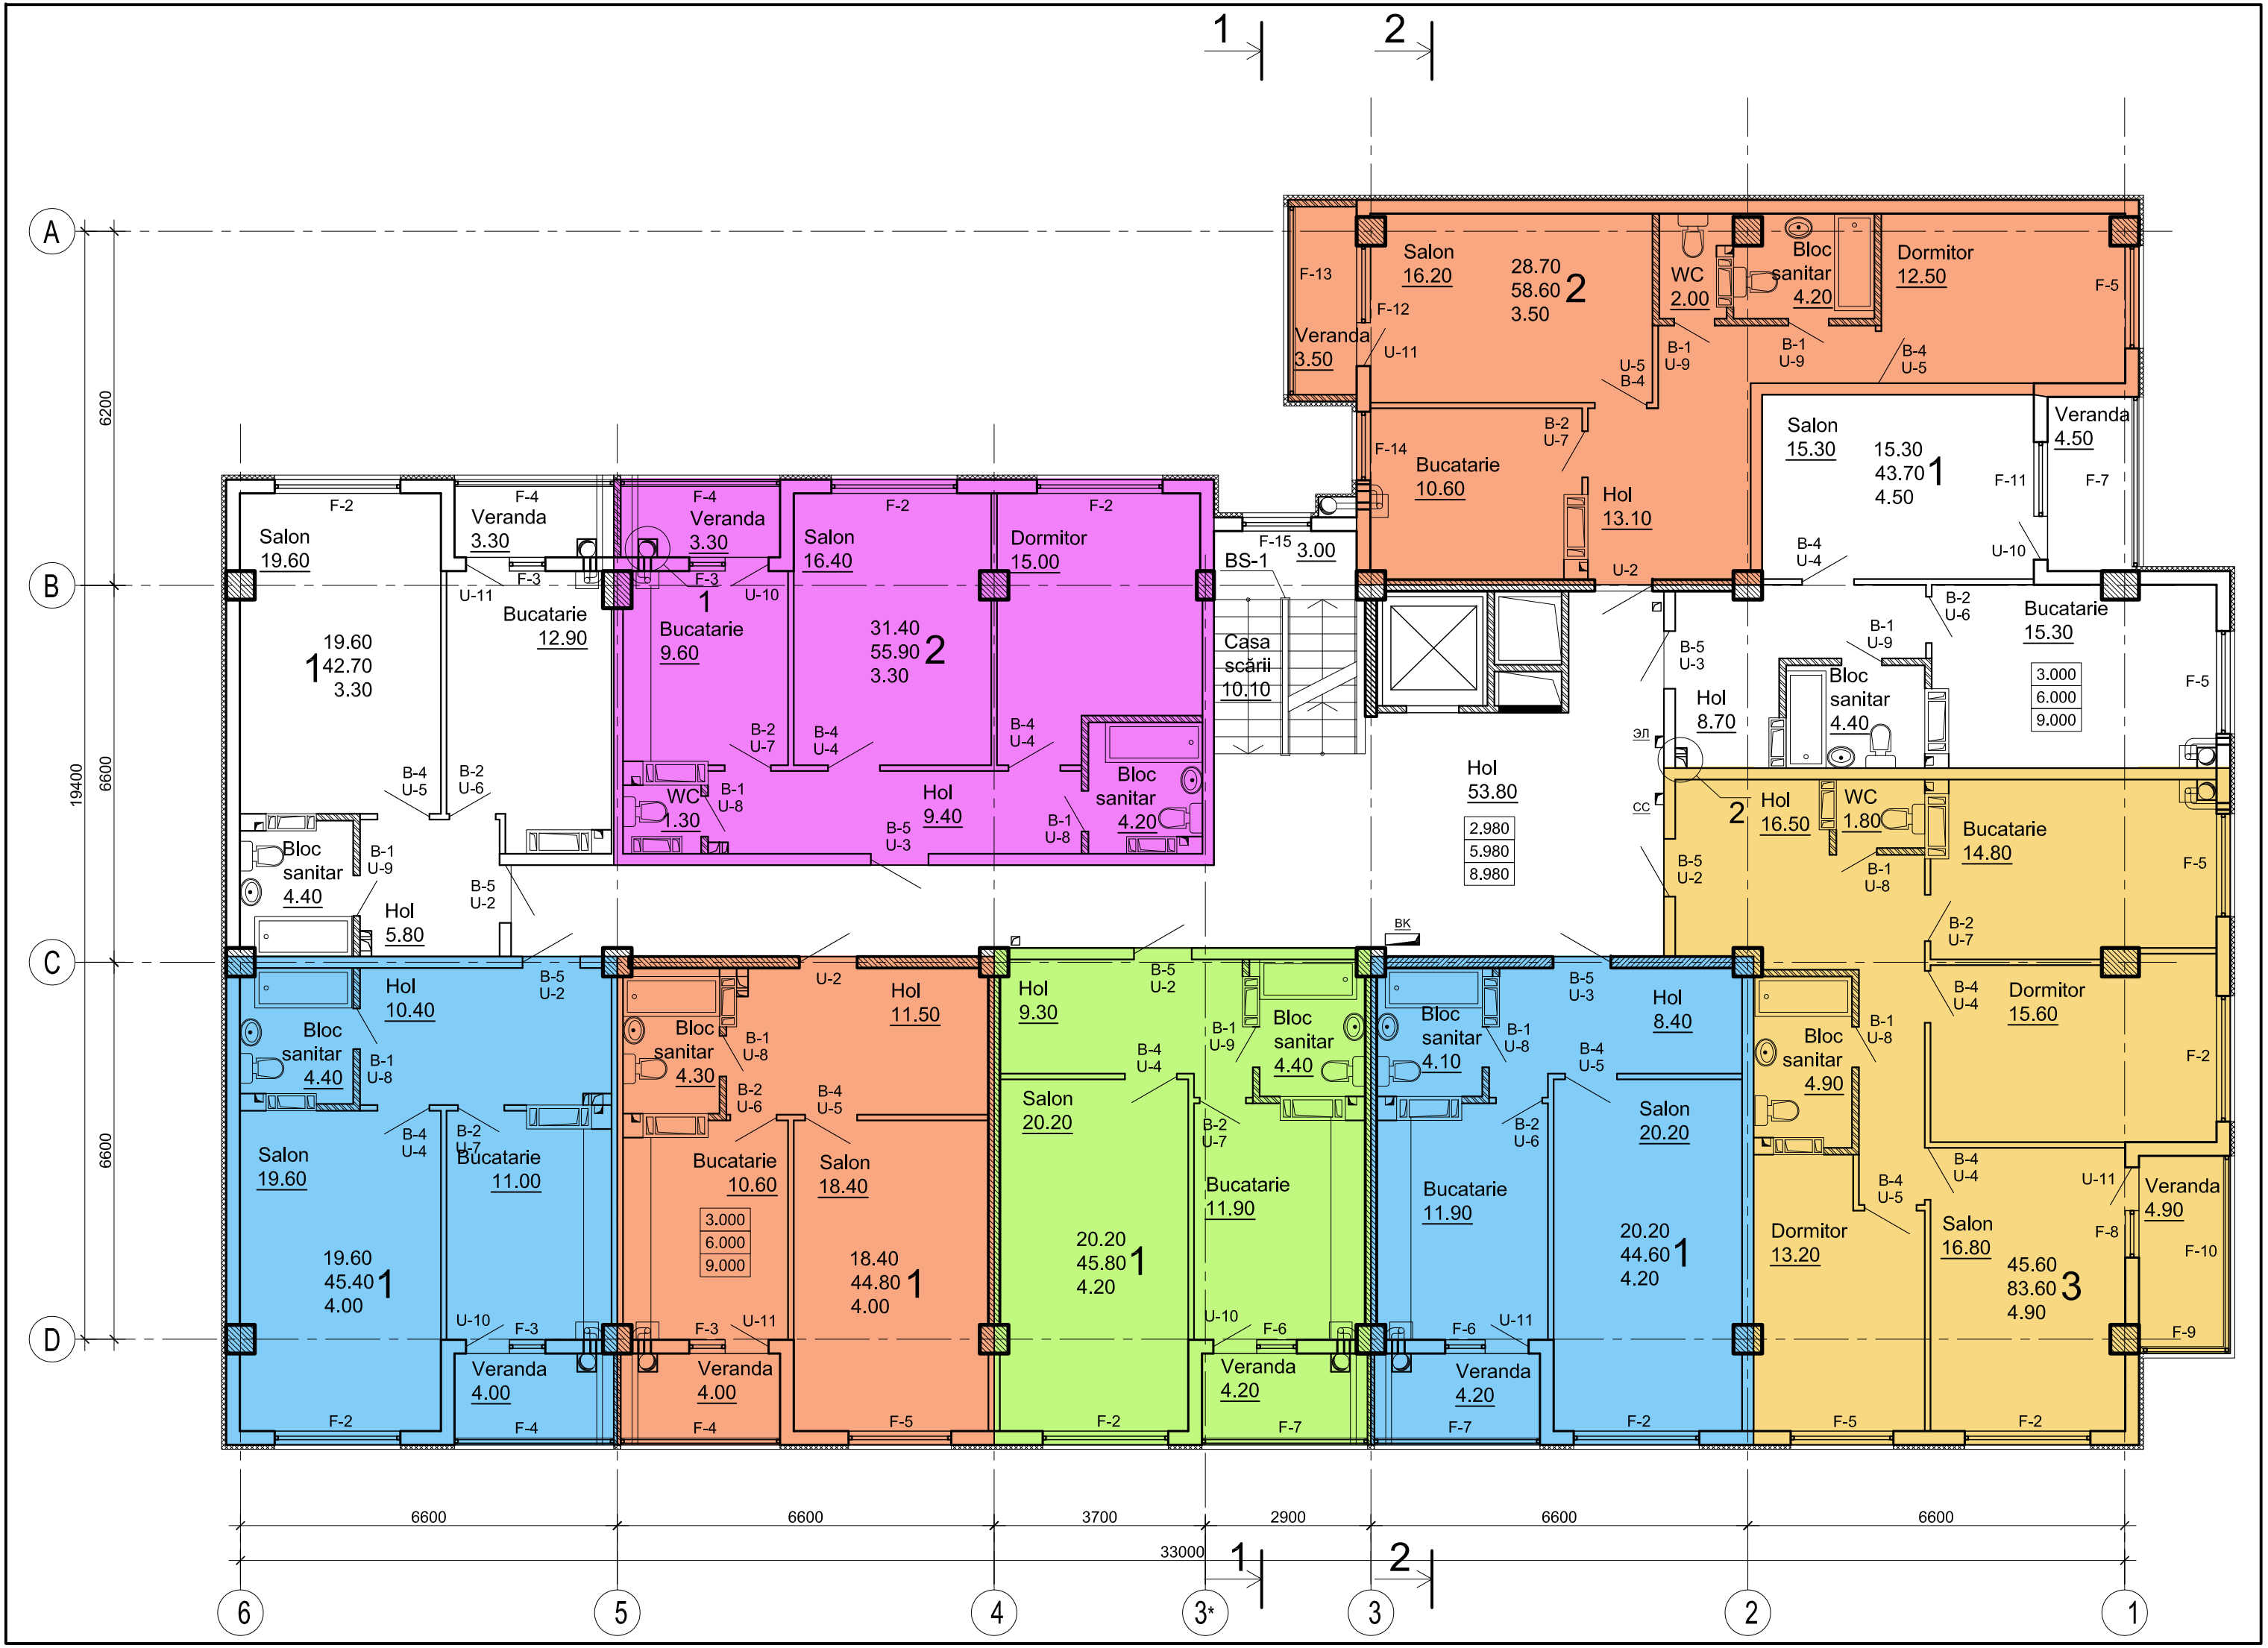
A
B
C
D
1
2
6200
19400
6600
6600
Salon 19.60
F-2
Veranda 3.30
F-4
F-3
U-11
Bucatarie 12.90
19.60 42.70 3.30 1
B-4 U-5
B-2 U-6
Bloc sanitar 4.40
B-1 U-9
Hol 5.80
B-5 U-2
Veranda 3.30
F-4
F-3
U-10
Bucatarie 9.60
Salon 16.40
F-2
Dormitor 15.00
31.40 55.90 3.30 2
B-2 U-7
B-4 U-4
WC 1.30
B-1 U-8
Hol 9.40
B-5 U-3
Bloc sanitar 4.20
Casa scării 10.10
F-15 3.00
BS-1
F-13
Salon 16.20
28.70 58.60 3.50 2
F-12
Veranda 3.50
U-11
WC 2.00
Bloc sanitar 4.20
Dormitor 12.50
F-5
U-5 B-4
B-1 U-9
B-4 U-5
F-14
Bucatarie 10.60
B-2 U-7
Hol 13.10
U-2
Hol 53.80
2.980
5.980
8.980
Salon 15.30
15.30 43.70 4.50 1
Veranda 4.50
F-11
F-7
U-10
B-4 U-4
B-2 U-6
Bucatarie 15.30
3.000
6.000
9.000
B-5 U-3
B-1 U-9
Hol 8.70
Bloc sanitar 4.40
эл
сс
2
Hol 16.50
WC 1.80
Bucatarie 14.80
B-5 U-2
B-1 U-8
B-2 U-7
B-4 U-4
Dormitor 15.60
F-2
BK
Hol 10.40
Bloc sanitar 4.40
B-1 U-8
B-5 U-2
B-4 U-4
B-2 U-7
Salon 19.60
Bucatarie 11.00
19.60 45.40 4.00 1
U-10
F-3
Veranda 4.00
F-4
F-2
Bloc sanitar 4.30
Hol 11.50
Bucatarie 10.60
Salon 18.40
3.000
6.000
9.000
18.40 44.80 4.00 1
U-11
Hol 9.30
Salon 20.20
Bucatarie 11.90
20.20 45.80 4.20 1
F-6
F-7
Bloc sanitar 4.40
Bloc sanitar 4.10
Hol 8.40
Salon 20.20
Bucatarie 11.90
20.20 44.60 4.20 1
Dormitor 13.20
Bloc sanitar 4.90
Salon 16.80
45.60 83.60 4.90 3
Veranda 4.90
F-8
F-10
F-9
6600
6600
3700
2900
6600
6600
33000
6
5
4
3*
3
2
1